

**АДМИНИСТРАЦИЯ ЩЕРБАКИНСКОГО СЕЛЬСКОГО
ПОСЕЛЕНИЯ САРГАТСКОГО МУНИЦИПАЛЬНОГО РАЙОНА
ОМСКОЙ ОБЛАСТИ**

ПОСТАНОВЛЕНИЕ

06 .09.2023г.

№ 32

с. Щербаки

Об утверждении схемы расположения земельных участков на кадастровом плане территории, образуемых путём раздела земельного участка с кадастровым номером 55:24:000000:1231

Руководствуясь статьями 11.4, 11.10 Земельного кодекса Российской Федерации, статьей 3.3 Федерального закона № 137-ФЗ от 25 октября 2001 года «О введении в действие Земельного кодекса Российской Федерации», Уставом Щербакинского сельского поселения Саргатского муниципального района Омской области,

ПОСТАНОВЛЯЕТ:

1. Разделить земельный участок с кадастровым номером 55:24:000000:1231, расположенный по адресу: Омская область, Саргатский район, Щербакинское сельское поселение, юго-восточная часть кадастрового квартала 55:24:080601 и центральная часть кадастрового квартала 55:24:080401, южнее озера Жилое под д. Беспалово; категория земель - земли сельскохозяйственного назначения; вид разрешённого использования: для сельскохозяйственного производства.

2. Утвердить прилагаемую схему расположения земельных участков на кадастровом плане территории в кадастровом квартале 55:24:000000, образуемых путем раздела земельного участка с кадастровым номером 55:24:000000:1231:

1) с условным номером 55:24:000000:1231:ЗУ1, площадью 449999 кв.метров, расположенный по адресу: Омская область, Саргатский район, Щербакинское сельское поселение, юго-восточная часть кадастрового квартала 55:24:080601 и центральная часть кадастрового квартала 55:24:080401, южнее озера Жилое под д. Беспалово;

2) с кадастровым номером 55:24:000000:1231 в измененных границах, площадью 1710001 кв.метров.

3. Исходный земельный участок с кадастровым номером 55:24:000000:1231 сохранить в измененных границах.

4. Присвоить, образуемому в результате раздела, земельному участку, указанному в подпункте 1 пункта 2 настоящего постановления, с условным номером 55:24:000000:1231:ЗУ1, площадью 449999 кв.метров, адрес: Российская Федерация, Омская область, Саргатский муниципальный район, Щербакинское сельское поселение.

5. Настоящее постановление действует в течение двух лет со дня его принятия.

6. Контроль исполнения настоящего постановления оставляю за собой.

Глава сельского поселения

В. С. Лукашук

Утверждена

Постановлением Администрации

(наименование документа об утверждении, включая наименования

Щербакинское сельское поселение

органов государственной власти или органов местного

Саргатского муниципального района

самоуправления, принявших решение об утверждении схемы

Омской области

или подписавших соглашение о перераспределении земельных участков)

от _____ № _____

Схема расположения земельного участка

на кадастровом плане территории в кадастровом квартале 55:24:000000

по адресу: Омская область, Саргатский район, Щербакинское сельское поселение, юго-восточная часть кадастрового квартала 55:24:080601 и центральная часть кадастрового

квартала 55:24:080401, южнее озера Жилое под д. Беспалово


на землях сельскохозяйственного назначения

с видом разрешенного использования: Для сельскохозяйственного производства

МСК - 55

Условный номер земельного участка		55:24:000000:1231:3У1	
Площадь земельного участка		449999 м ²	
Обозначение характерных точек границ	Координаты. м		
	X	Y	
1	2	3	
93	586781.89	2159811.58	
94	586492.45	2159750.32	
95	586117.81	2159665.26	
96	586125.78	2159624.29	
97	586130.48	2159600.11	
98	586202.88	2159603.73	
99	586237.26	2159572.96	
100	586235.45	2159516.85	
101	586211.93	2159464.37	
102	586204.86	2159384.25	
103	586201.07	2159341.30	
104	586180.48	2159321.85	
105	586158.94	2159339.05	
106	586146.88	2159348.68	
107	586119.85	2159195.01	
108	586150.71	2159209.13	
109	586188.95	2159183.64	
110	586181.16	2159133.17	
111	586135.91	2159111.45	
112	586113.89	2159010.33	
113	586107.27	2158979.94	
114	586103.52	2158962.75	
115	586096.10	2158928.66	
116	586075.40	2158896.46	
117	586047.23	2158852.65	
118	586168.49	2158836.36	
119	586242.69	2158858.08	
120	586264.41	2158943.14	
121	586287.57	2158939.40	
122	586320.52	2158934.09	
123	586326.51	2158920.15	
124	586312.99	2158907.45	
125	586315.05	2158851.18	
126	586313.28	2158807.40	

127	586537.69	2158765.78
128	586544.93	2158829.12
129	586563.94	2158860.80
130	586581.18	2158889.52
131	586588.37	2158901.51
132	586619.14	2159033.63
133	586637.26	2159177.33
134	586661.02	2159365.69
135	586666.31	2159407.64
136	586674.15	2159469.80
137	586683.26	2159546.26
138	586692.21	2159621.34
139	586703.71	2159645.74
93	586781.89	2159811.58
140	586456.25	2158966.67
141	586438.15	2158986.58
142	586418.25	2158986.58
143	586396.53	2158912.37
144	586401.96	2158894.27
145	586432.72	2158894.27
146	586445.39	2158946.76
140	586456.25	2158966.67

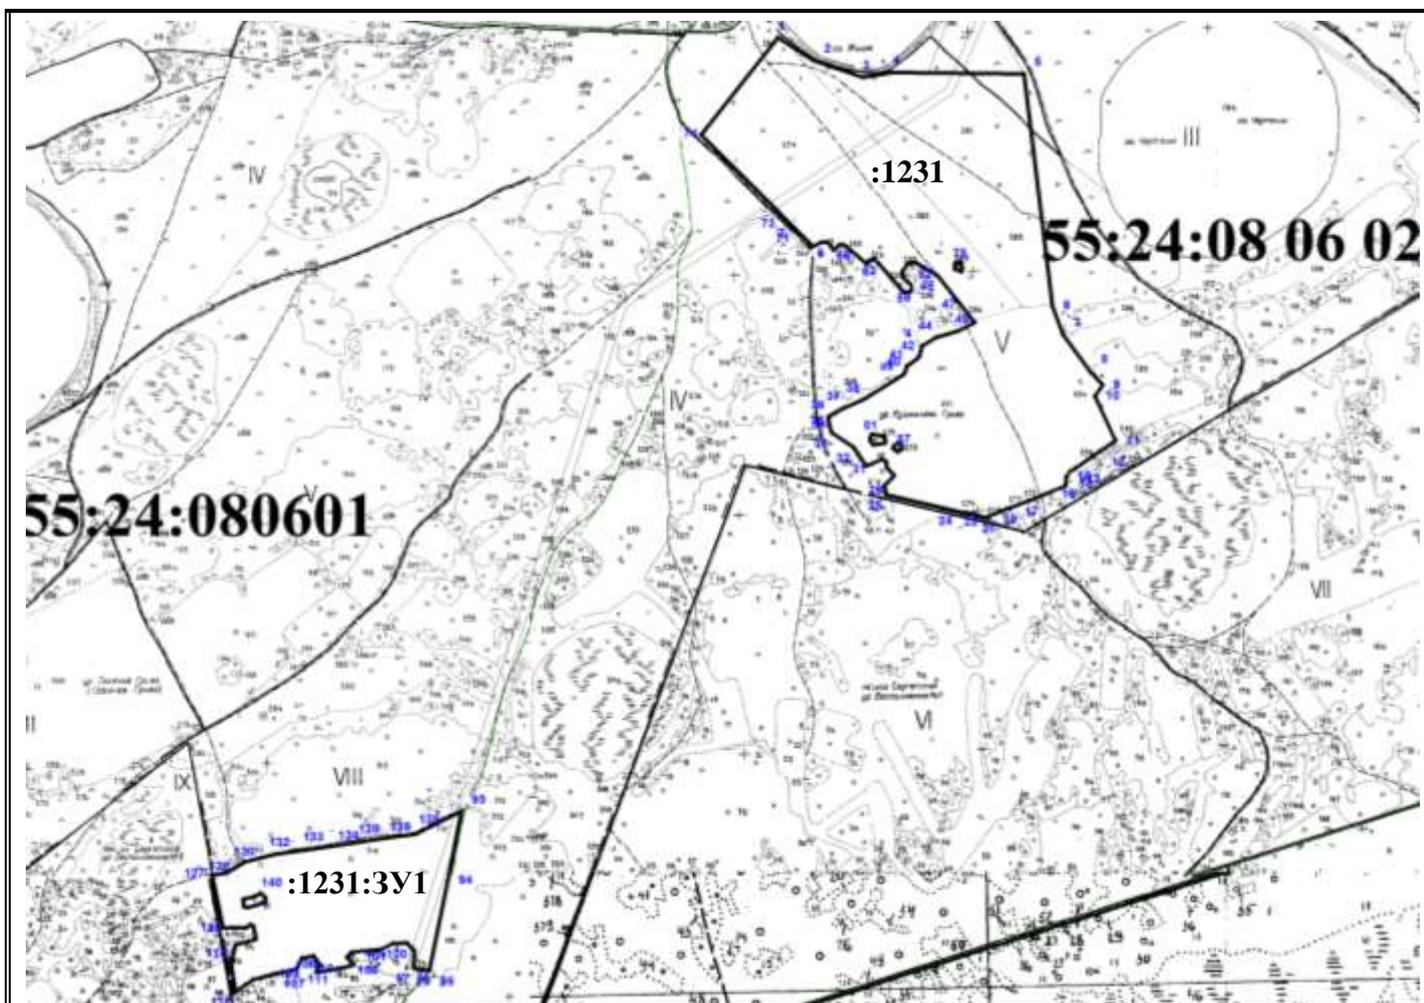

Масштаб 1:3000

Условные обозначения:

- - границы образуемого земельного участка
- - граница земельного участка, учтенная в ЕГРН
- - границы охранных зон
- 55:24:080601 - кадастровый квартал
- :1231:3У1 - обозначение образуемого земельного участка
- 93 - обозначение характерной точки границ земельного участка

Категория земель: Земли сельскохозяйственного назначения

Разрешенное использование: Для сельскохозяйственного производства